



Schnitt A-A

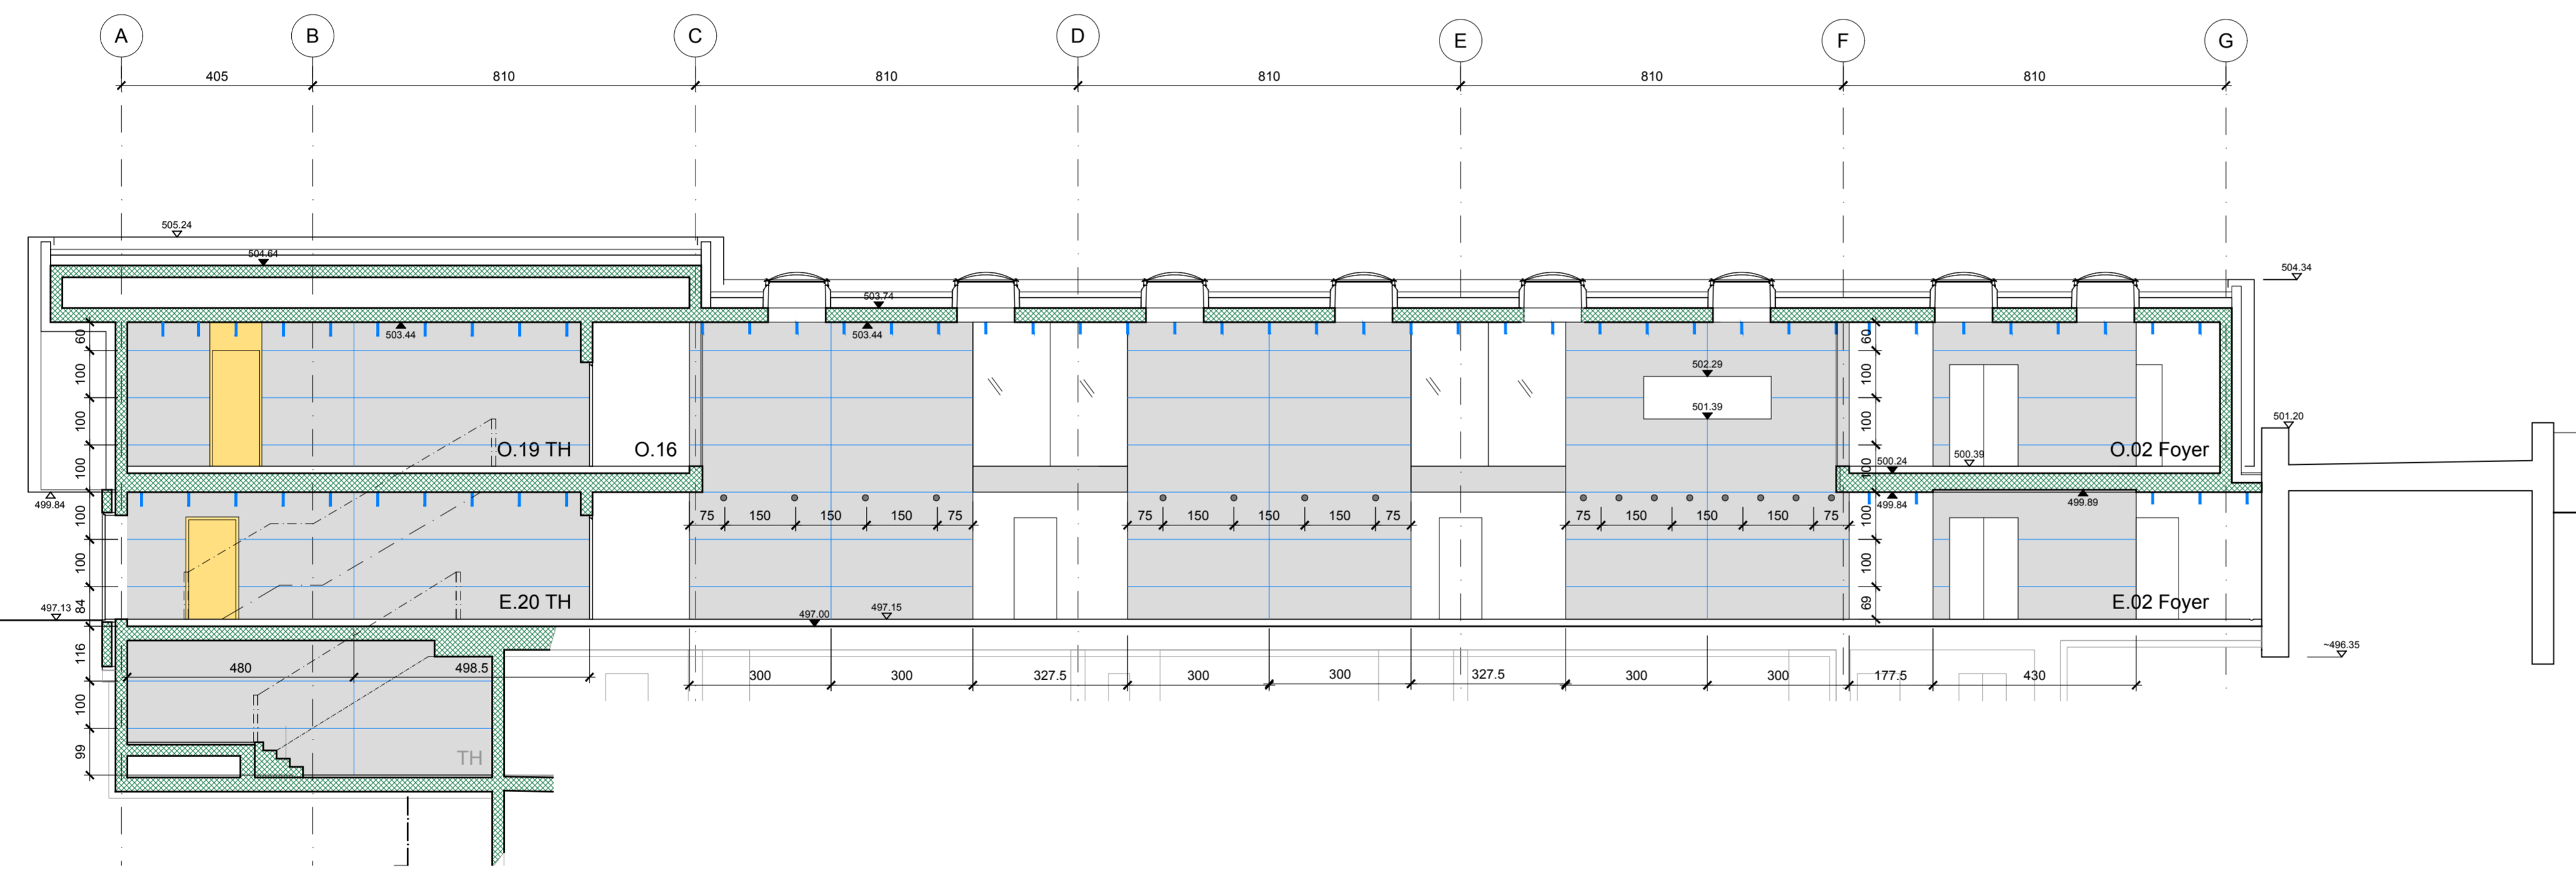

Schnitt B-B

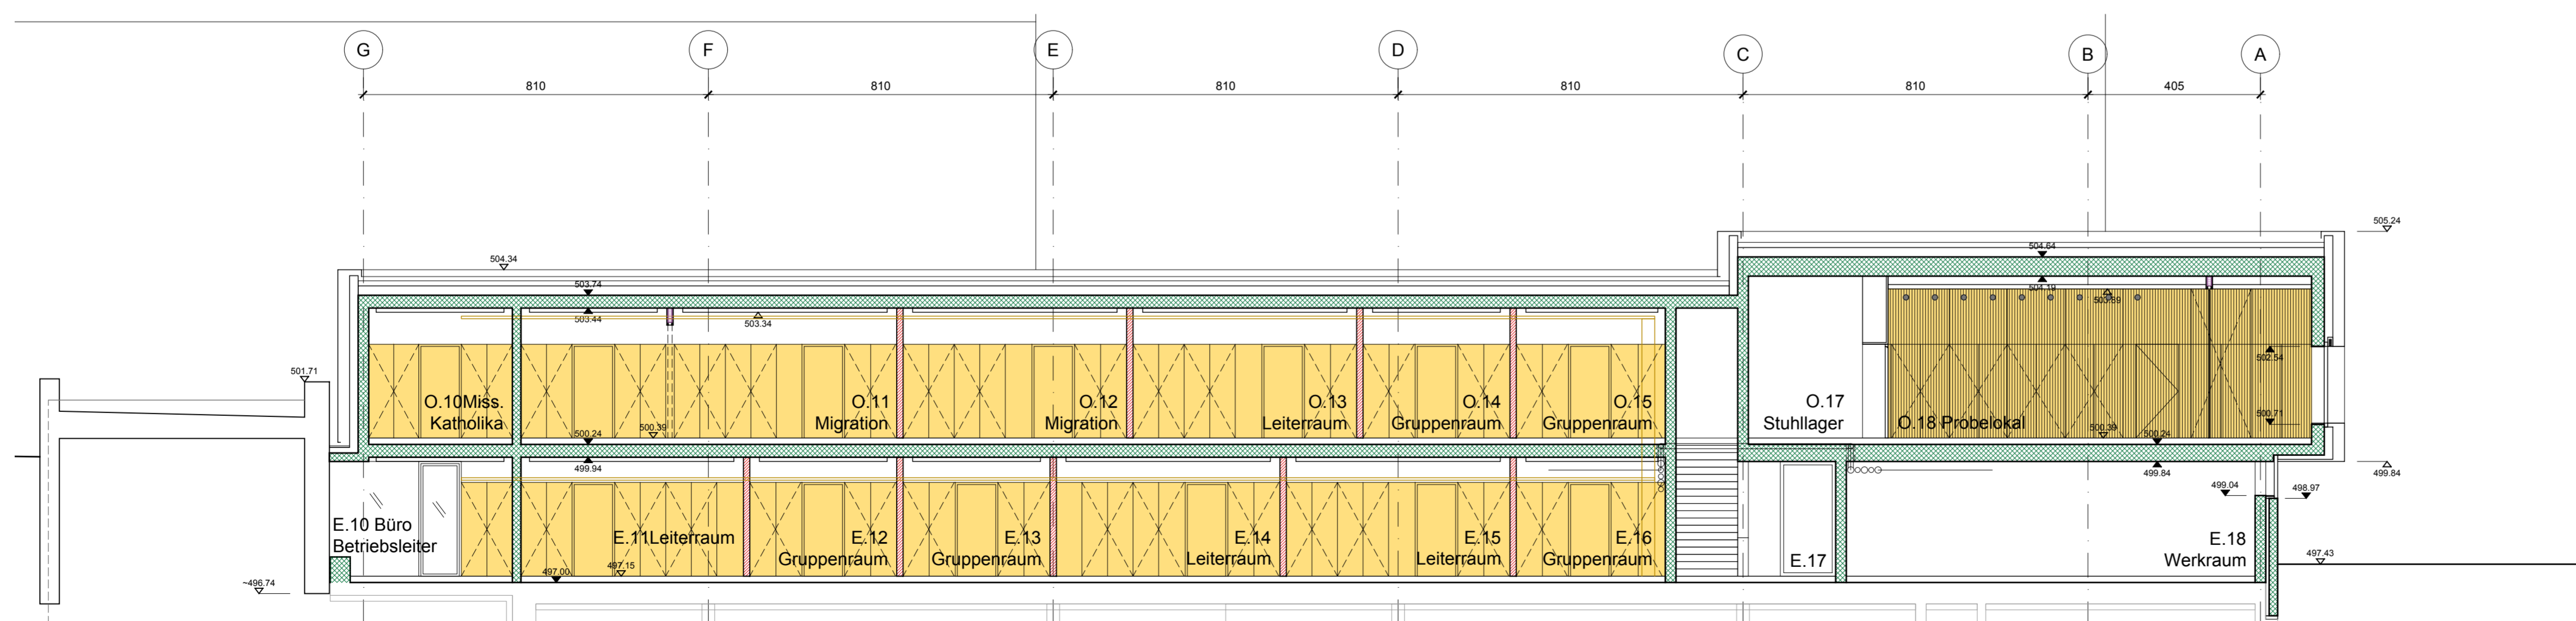


Schnitt C-C

Legende

Beton/Sichtbeton	
Backstein verputzt	
Leichtbauwand	
Holz/Holzwerkstoff	
Holz/Holzwerkstoff akustisch absorbierend	
Schalungsstoss Sichtbeton	

Projekt 384 Pfarreizentrum Vierherrenplatz

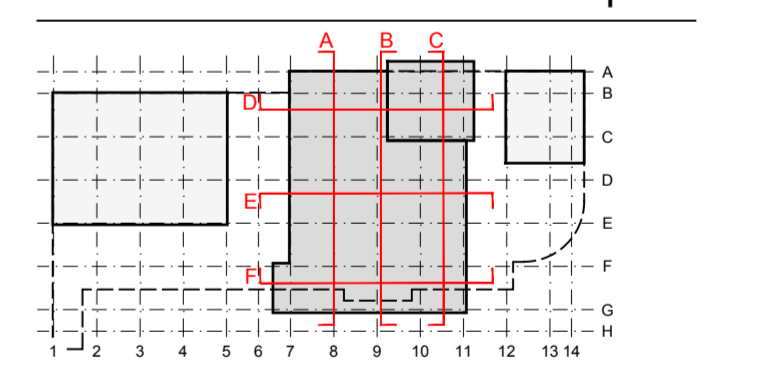

OKFB EG
497.15 m.ü.M.
Bauherrschaft Kath. Kirchgemeinde Sursee
Theaterstrasse 2
6210 Sursee


Architektur Weber Hofer Partner AG
Architekten ETH SIA
Zimmerstrasse 6
Postfach CH-8040 Zürich
T +41 44 496 95 55
F +41 44 496 95 60
info@weber-hofer.ch
www.weber-hofer.ch

Status 4 Bauprojekt Lage Gesamt


Bauteil

Plantitel Schnitt A-A, B-B, C-C


Massstab	Format	Bearbeitung
1:100	A1	bum
Datum	Index	Plannummer
12.11.2015	A	384-4-000-01-20

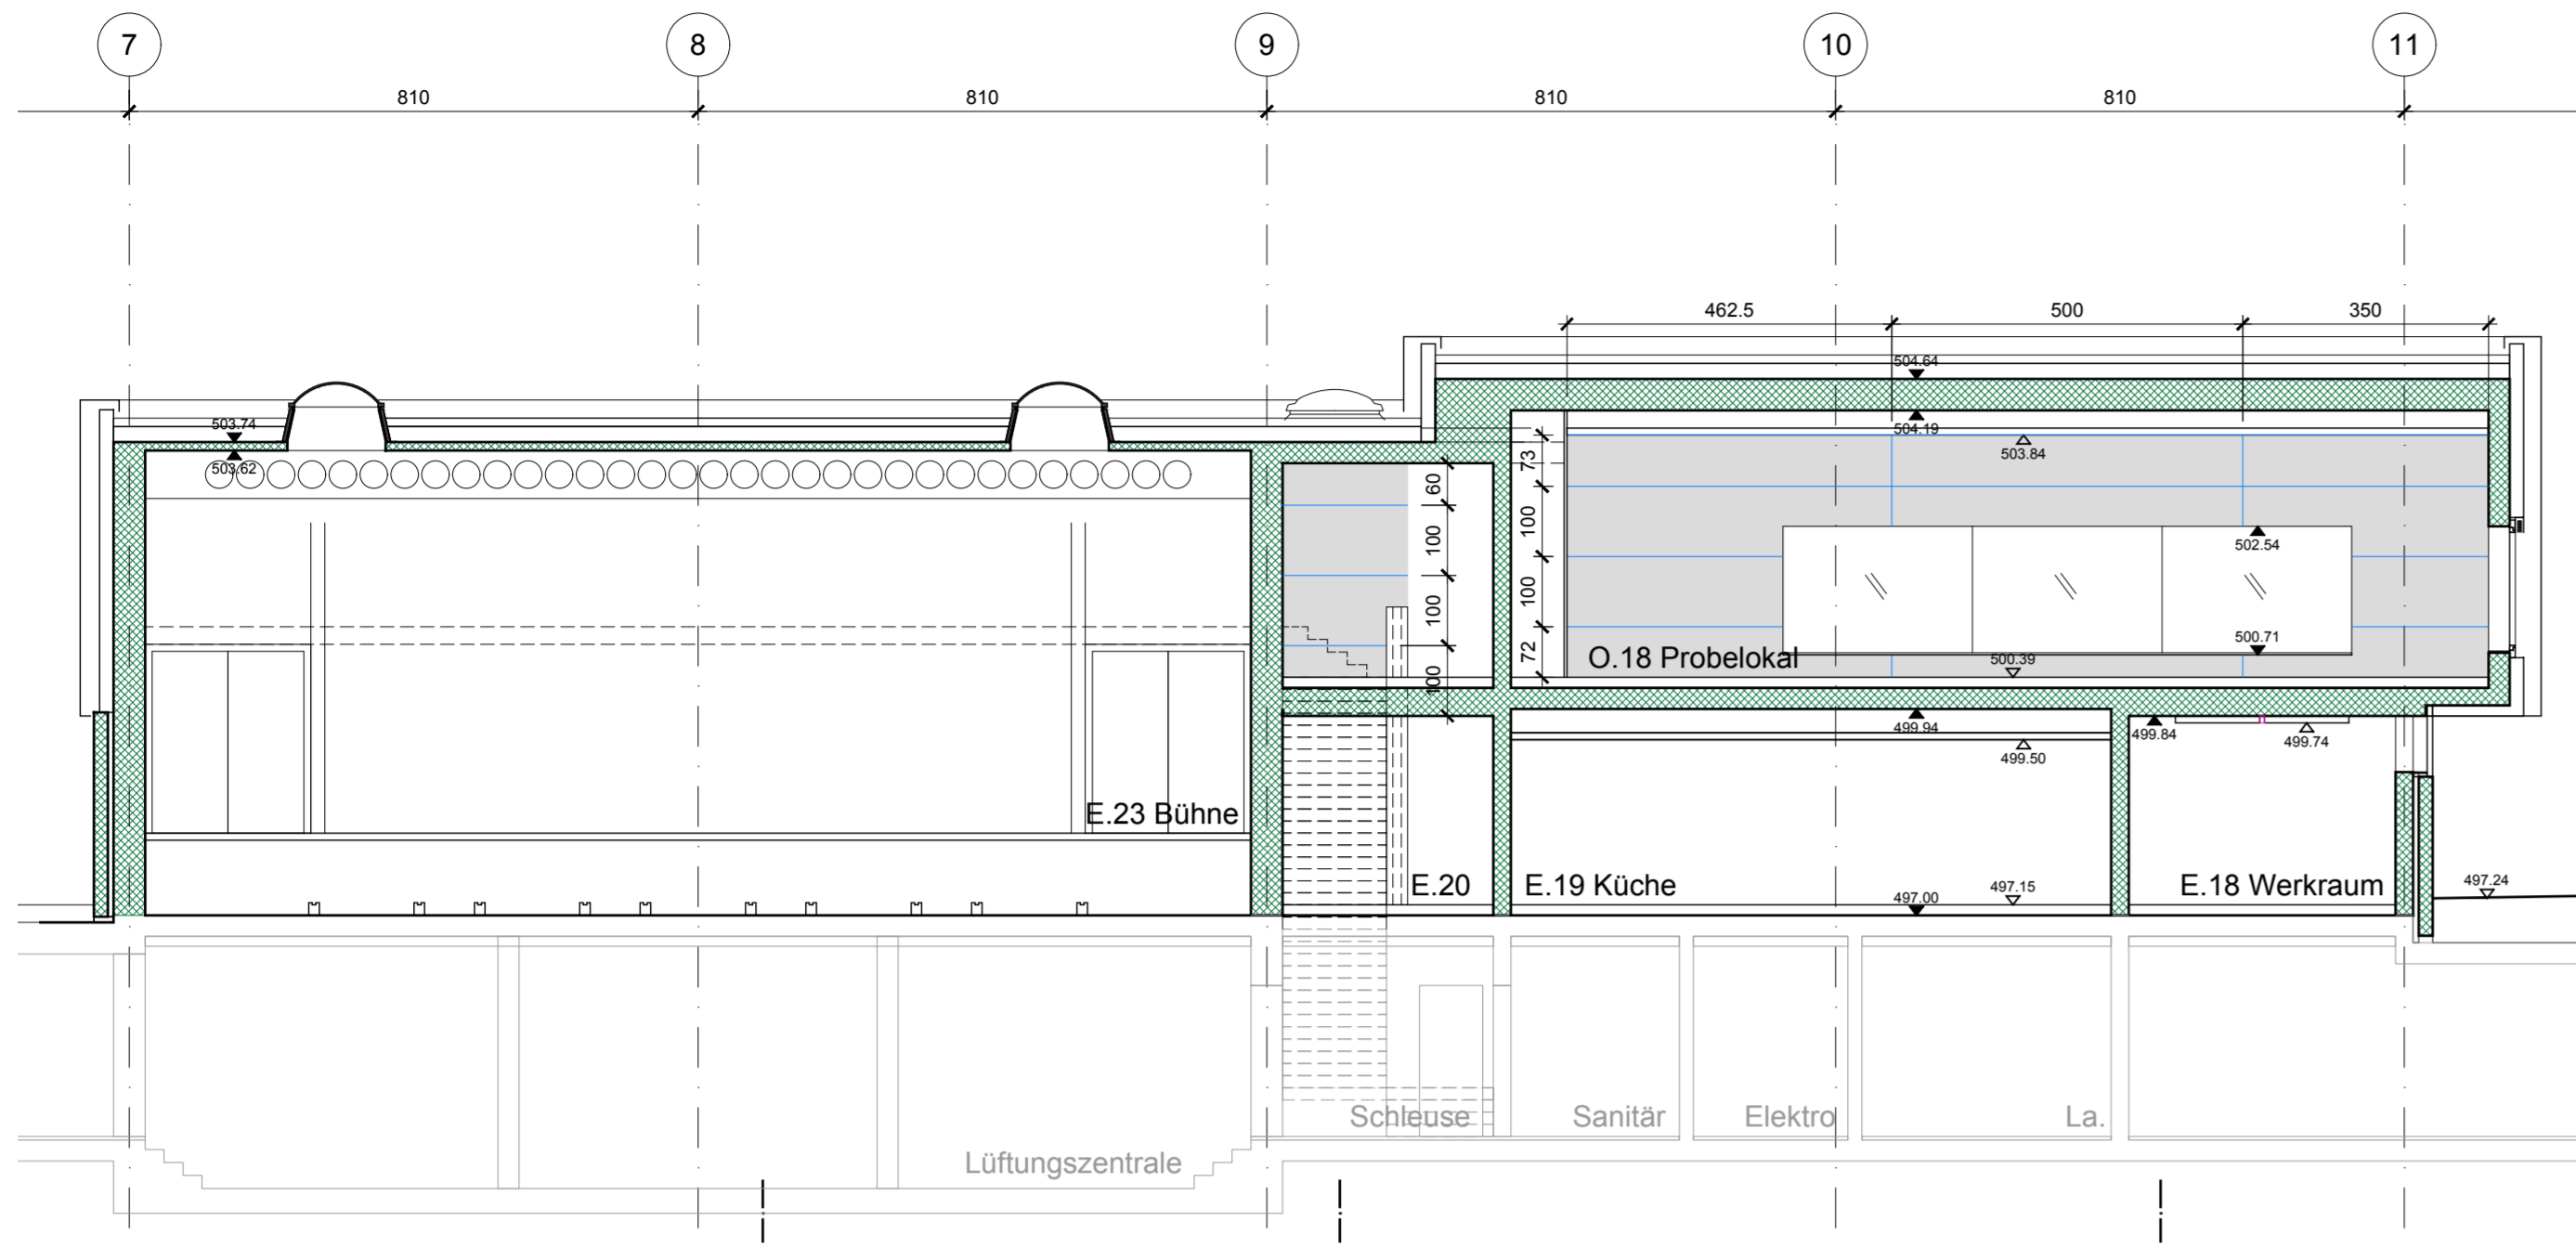


Schnitt D-D

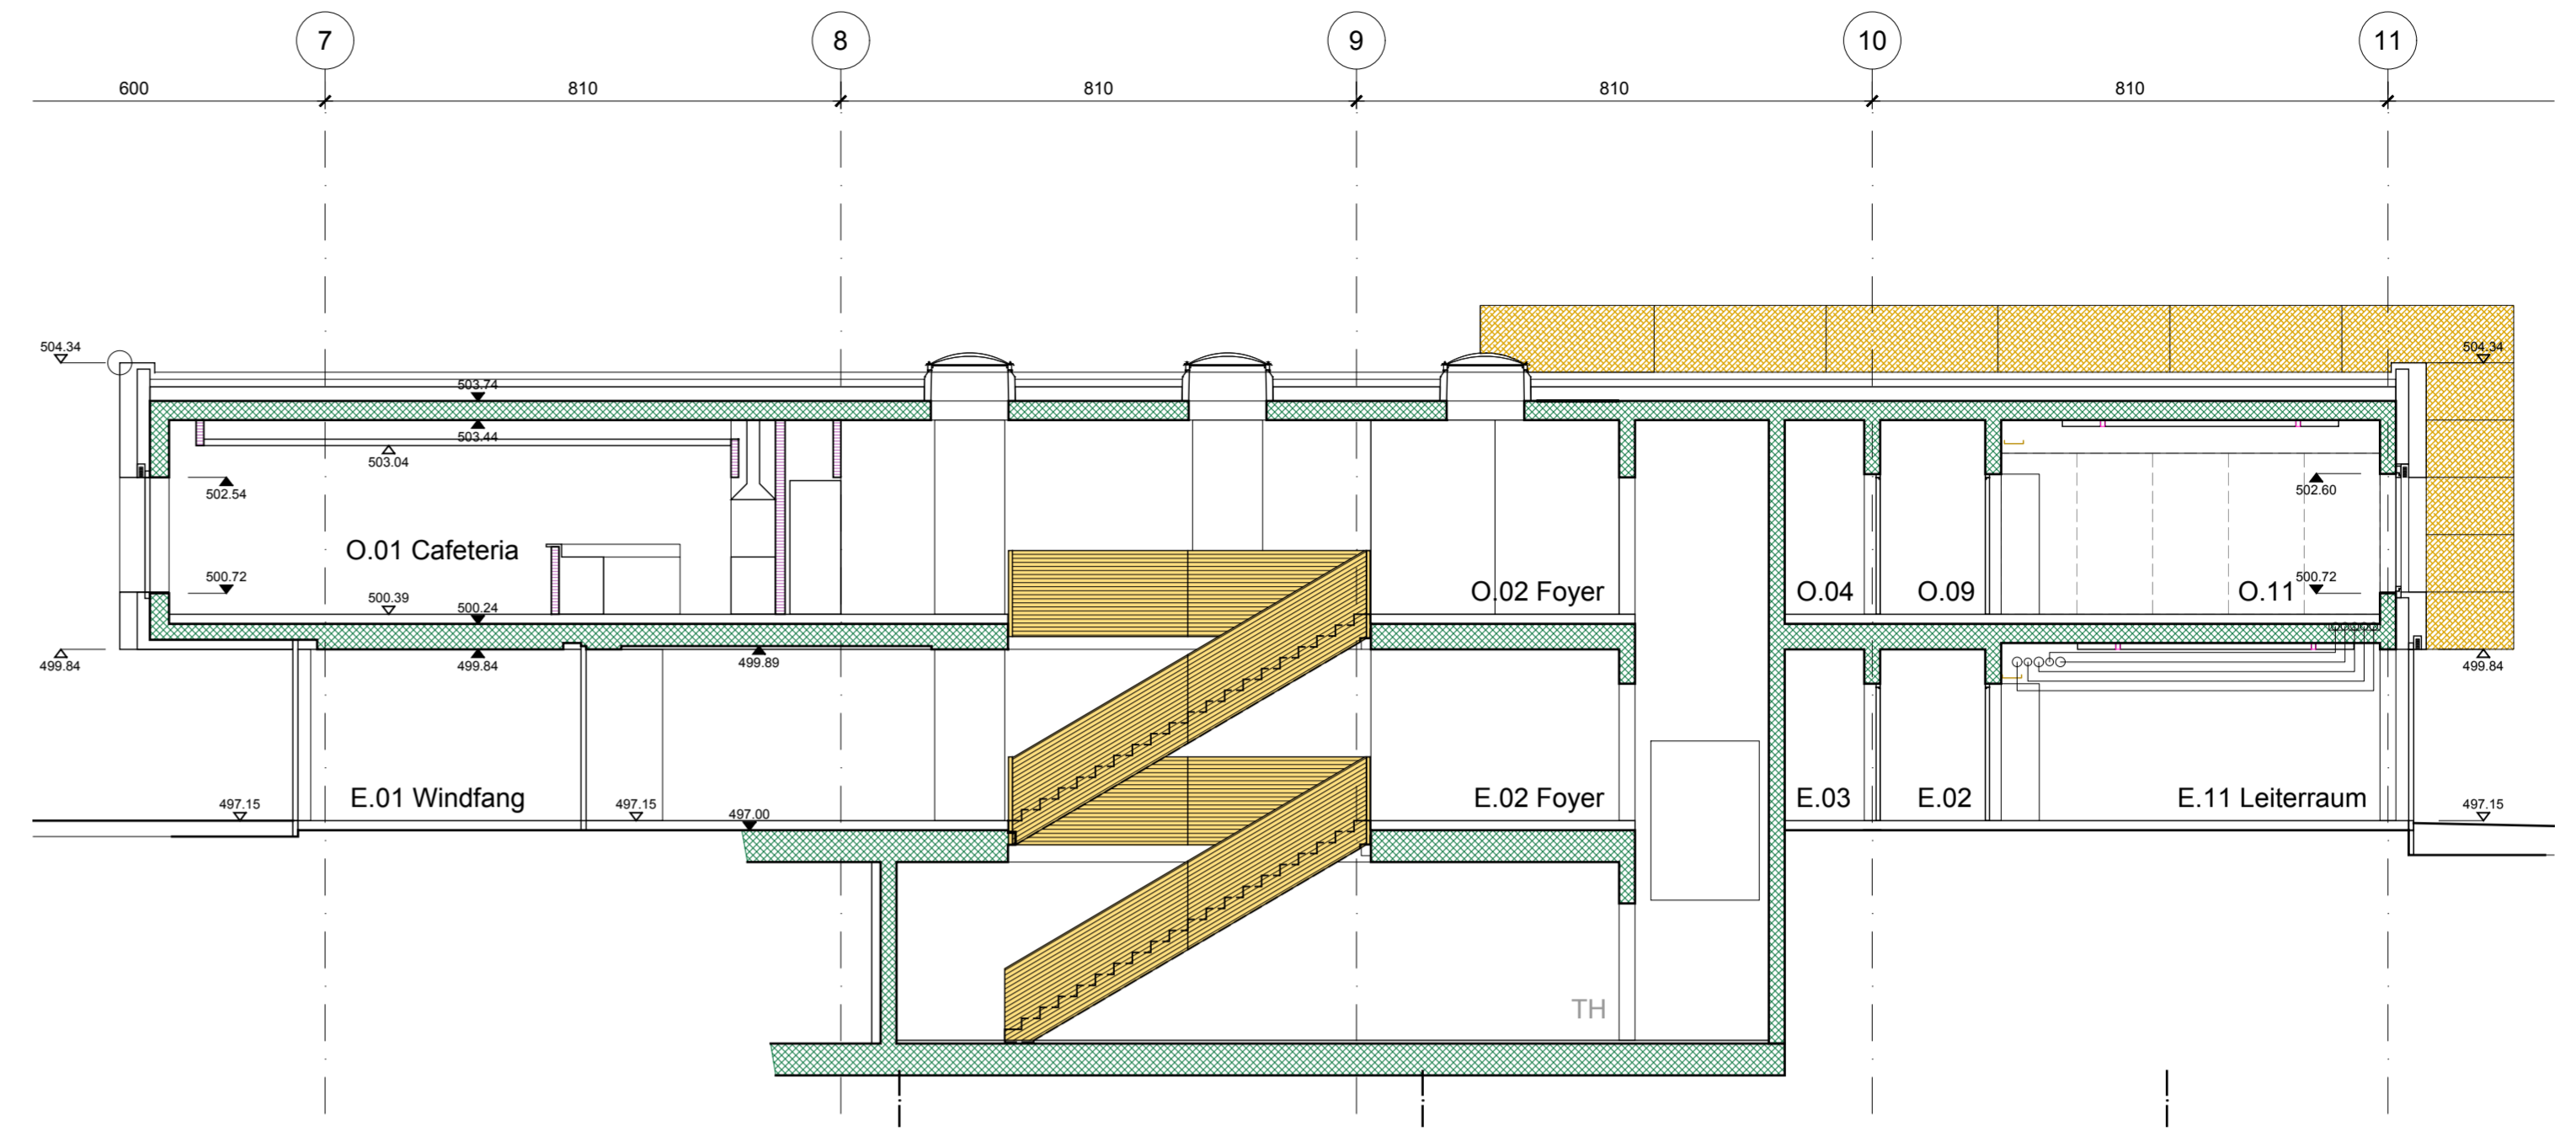


Schnitt F-F

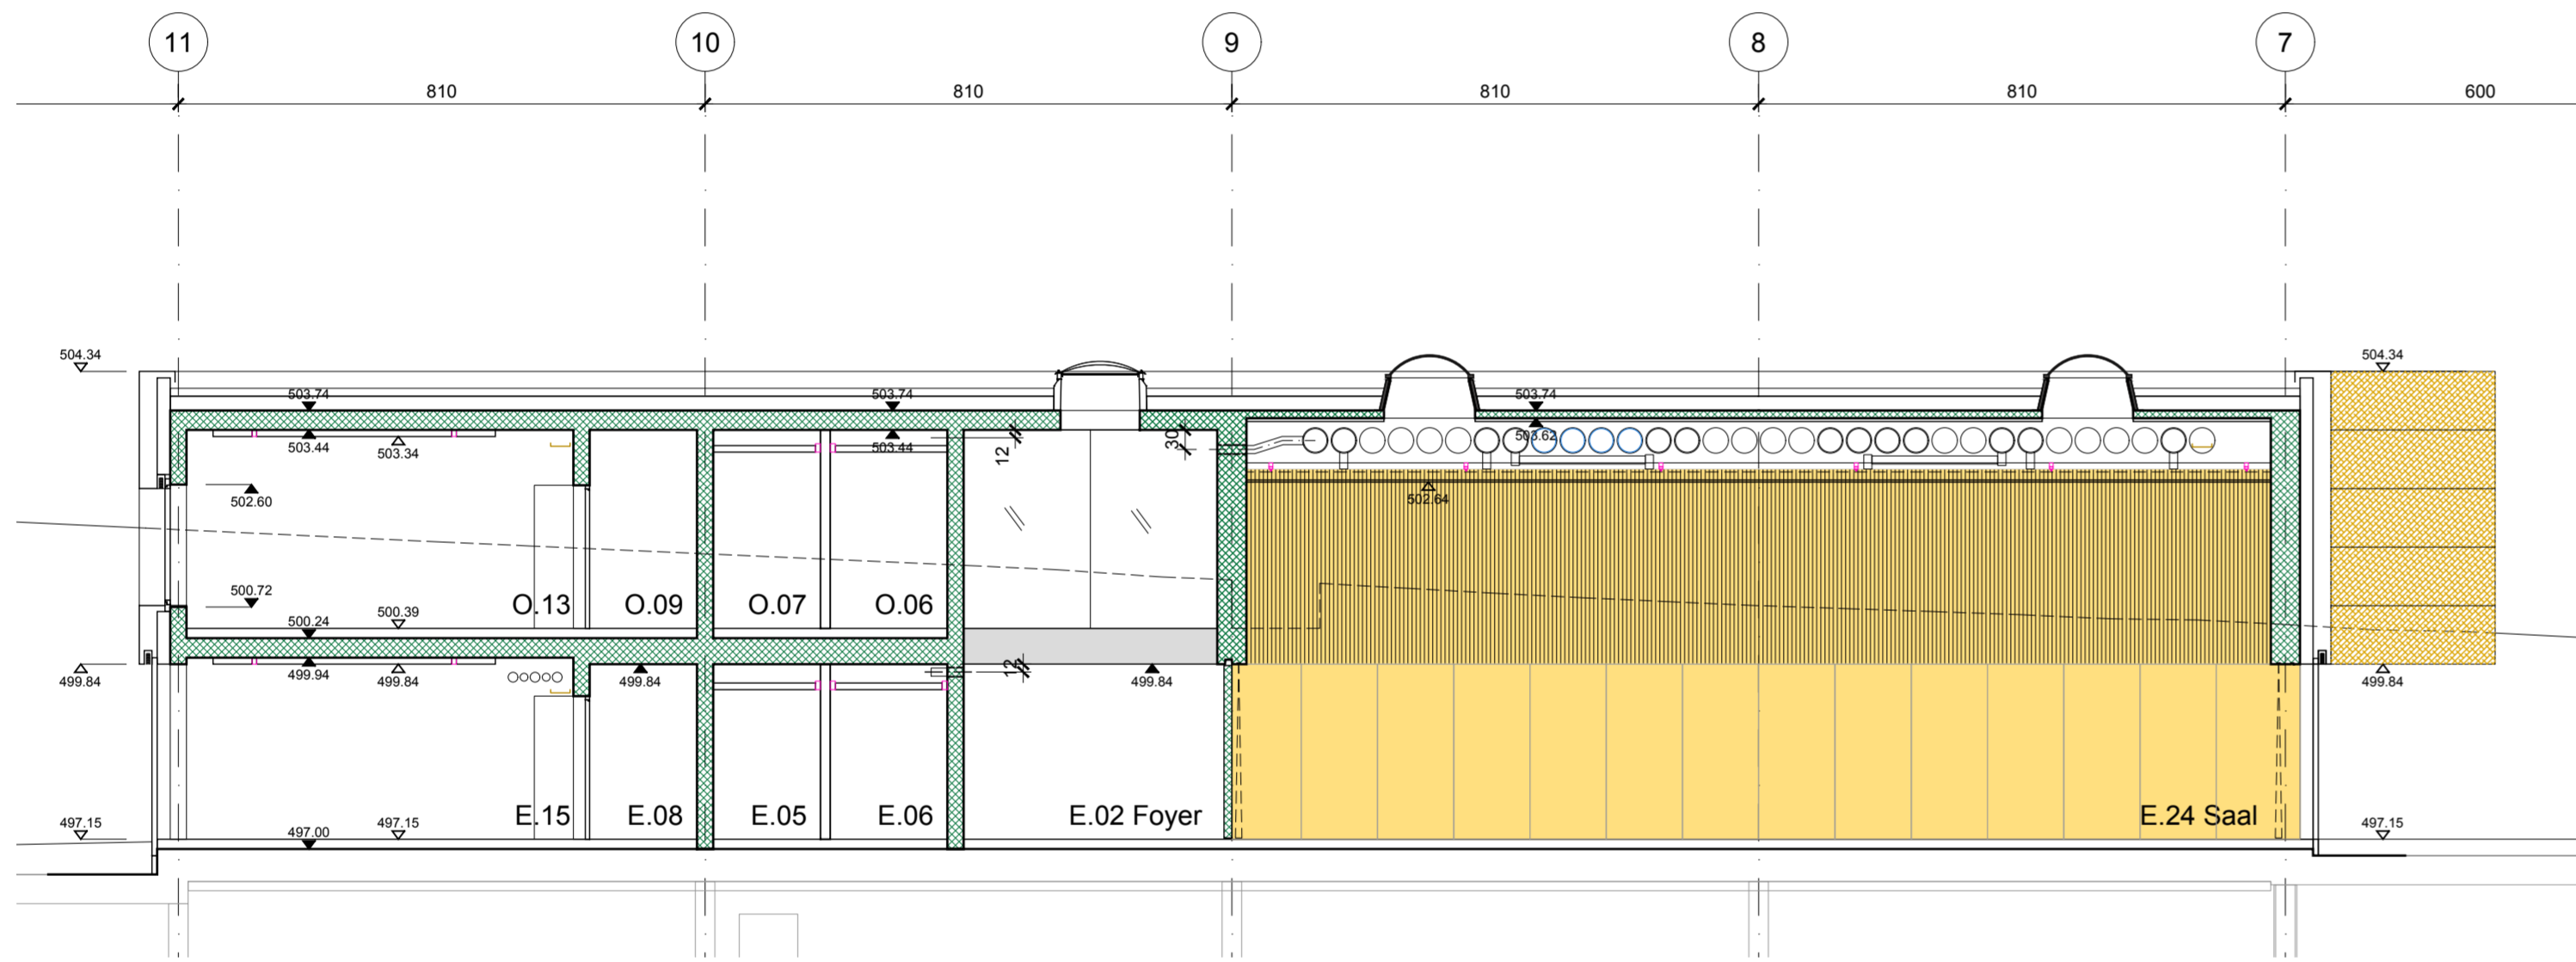

Schnitt E-E

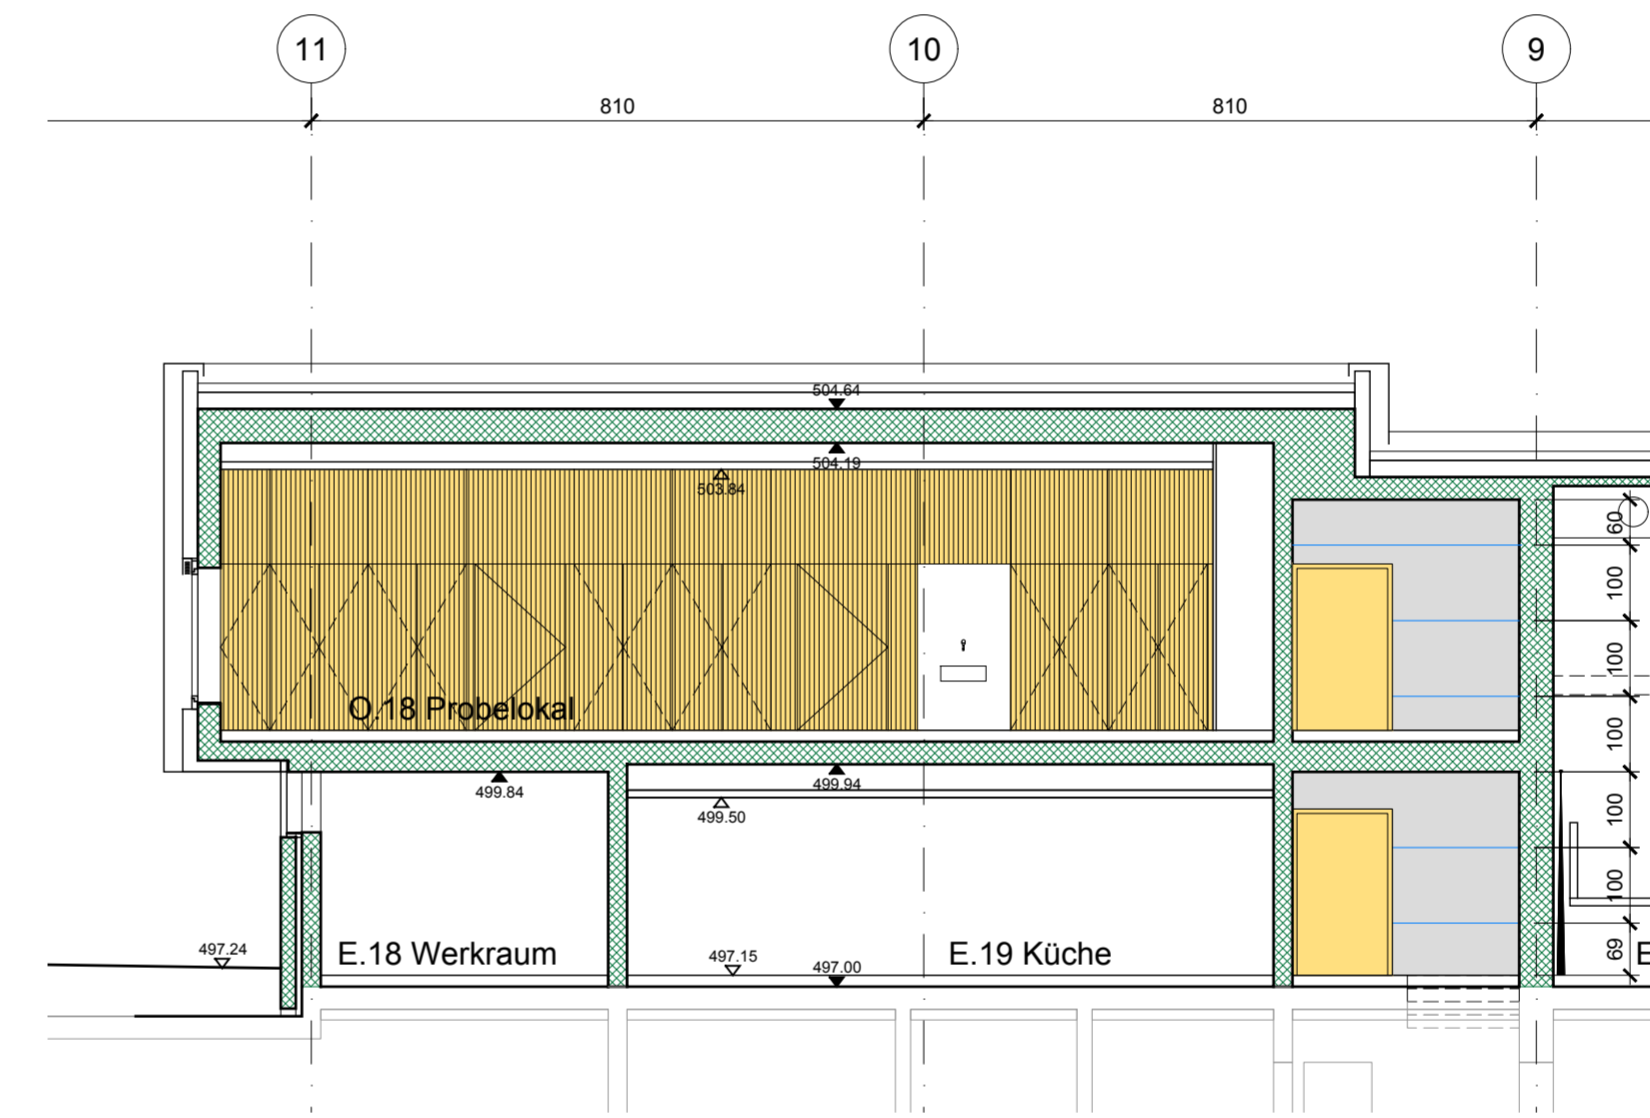

Schnitt N-N

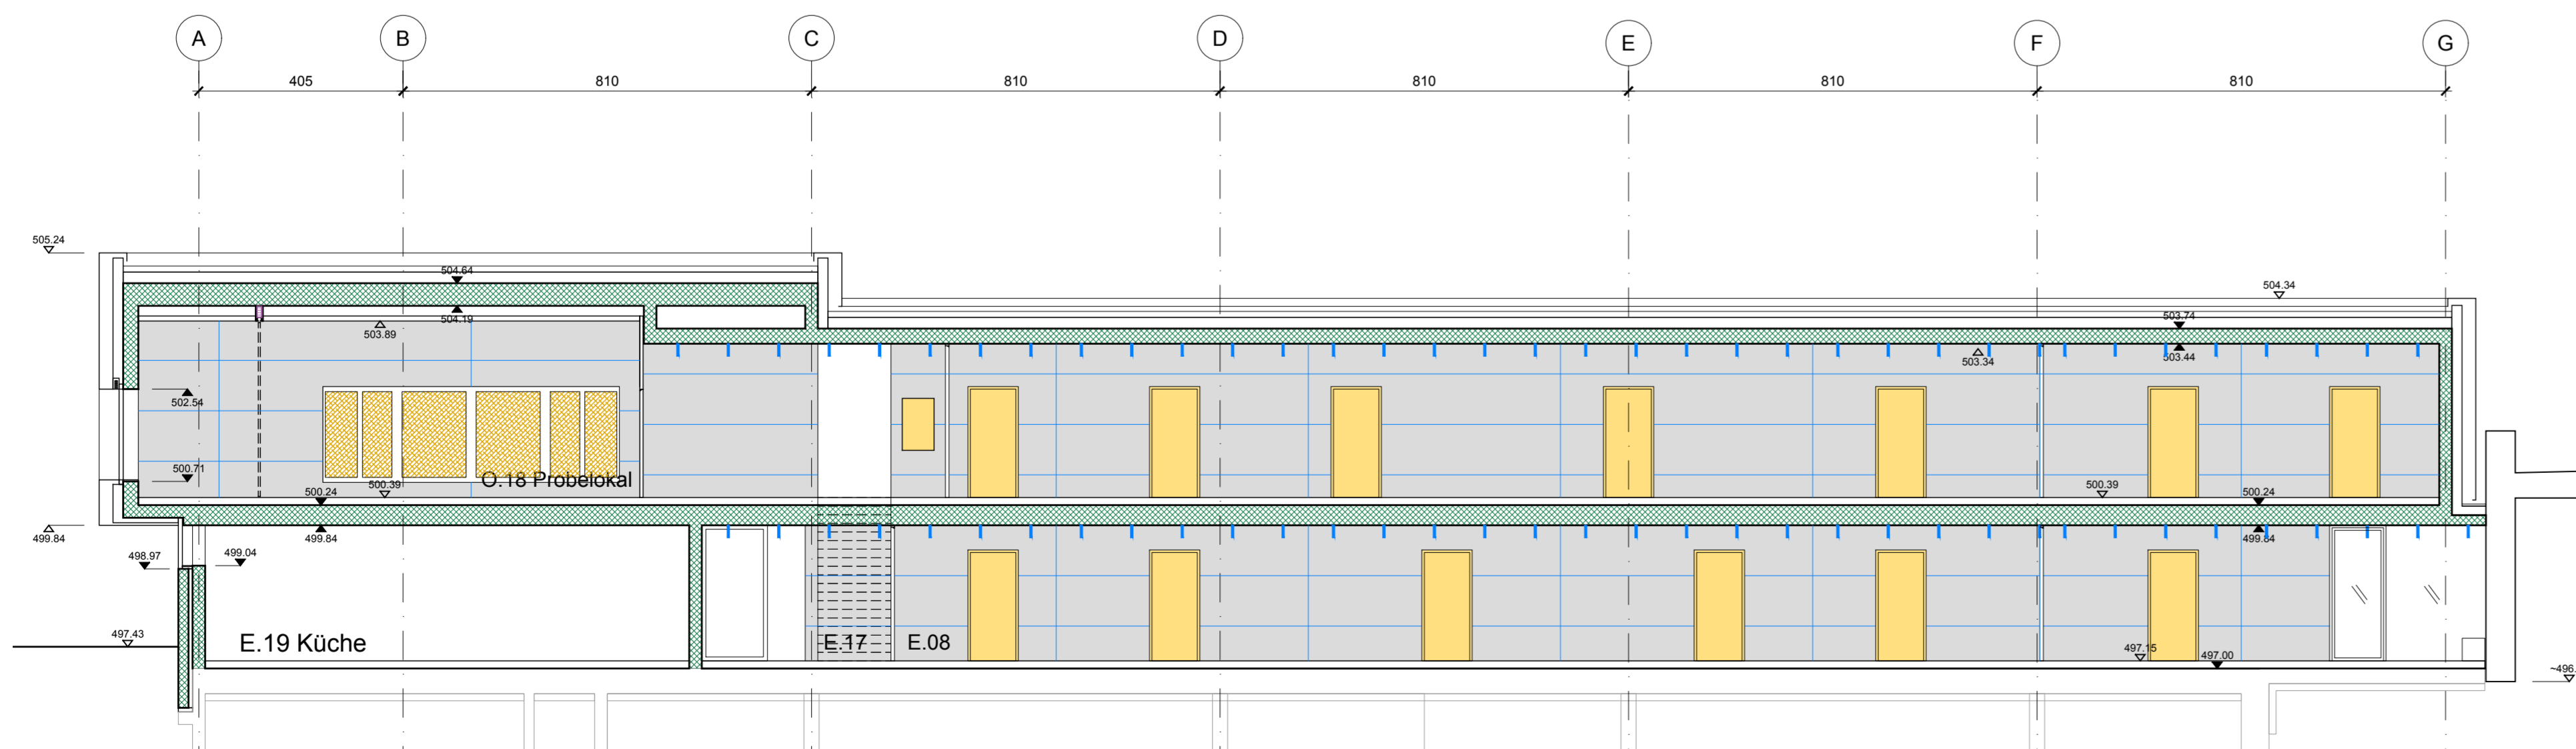


Schnitt P-P

Legende

Beton/Sichtbeton	
Backstein verputzt	
Leichtbauwand	
Holz/Holzwerkstoff	
Holz/Holzwerkstoff akustisch absorbierend	
Schalungsstoss Sichtbeton	

Projekt Neubau
384 Pfarrezentrum Vierherrenplatz

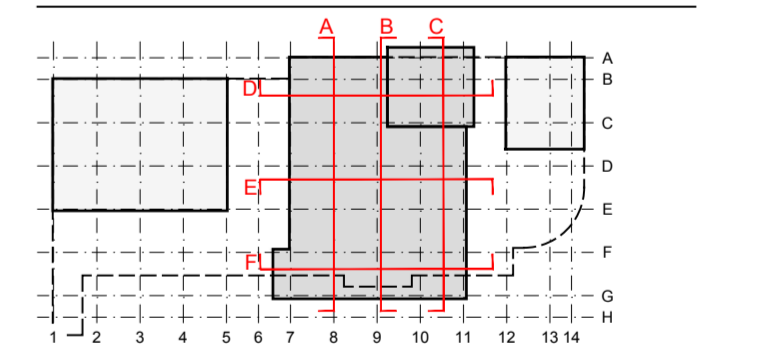

OKFB EG
497.15 m.ü.M.
Bauherrschaft Kath. Kirchgemeinde Sursee
Theaterstrasse 2
6210 Sursee

Architektur Weber Hofer Partner AG
Architekten ETH SIA
Zimmerlistrasse 6
Postfach CH-8040 Zürich
T +41 44 496 95 55
F +41 44 496 95 60
info@weber-hofer.ch
www.weber-hofer.ch


Status Lage
4 Bauprojekt Gesamt

Bauteil


Plantitel
Schnitte D-D, E-E, F-F, N-N, P-P

Masstab	Format	Bearbeitung
1:100	A1	bum


Datum	Index	Plannummer
12.11.2015	A	384-4-000-01-21

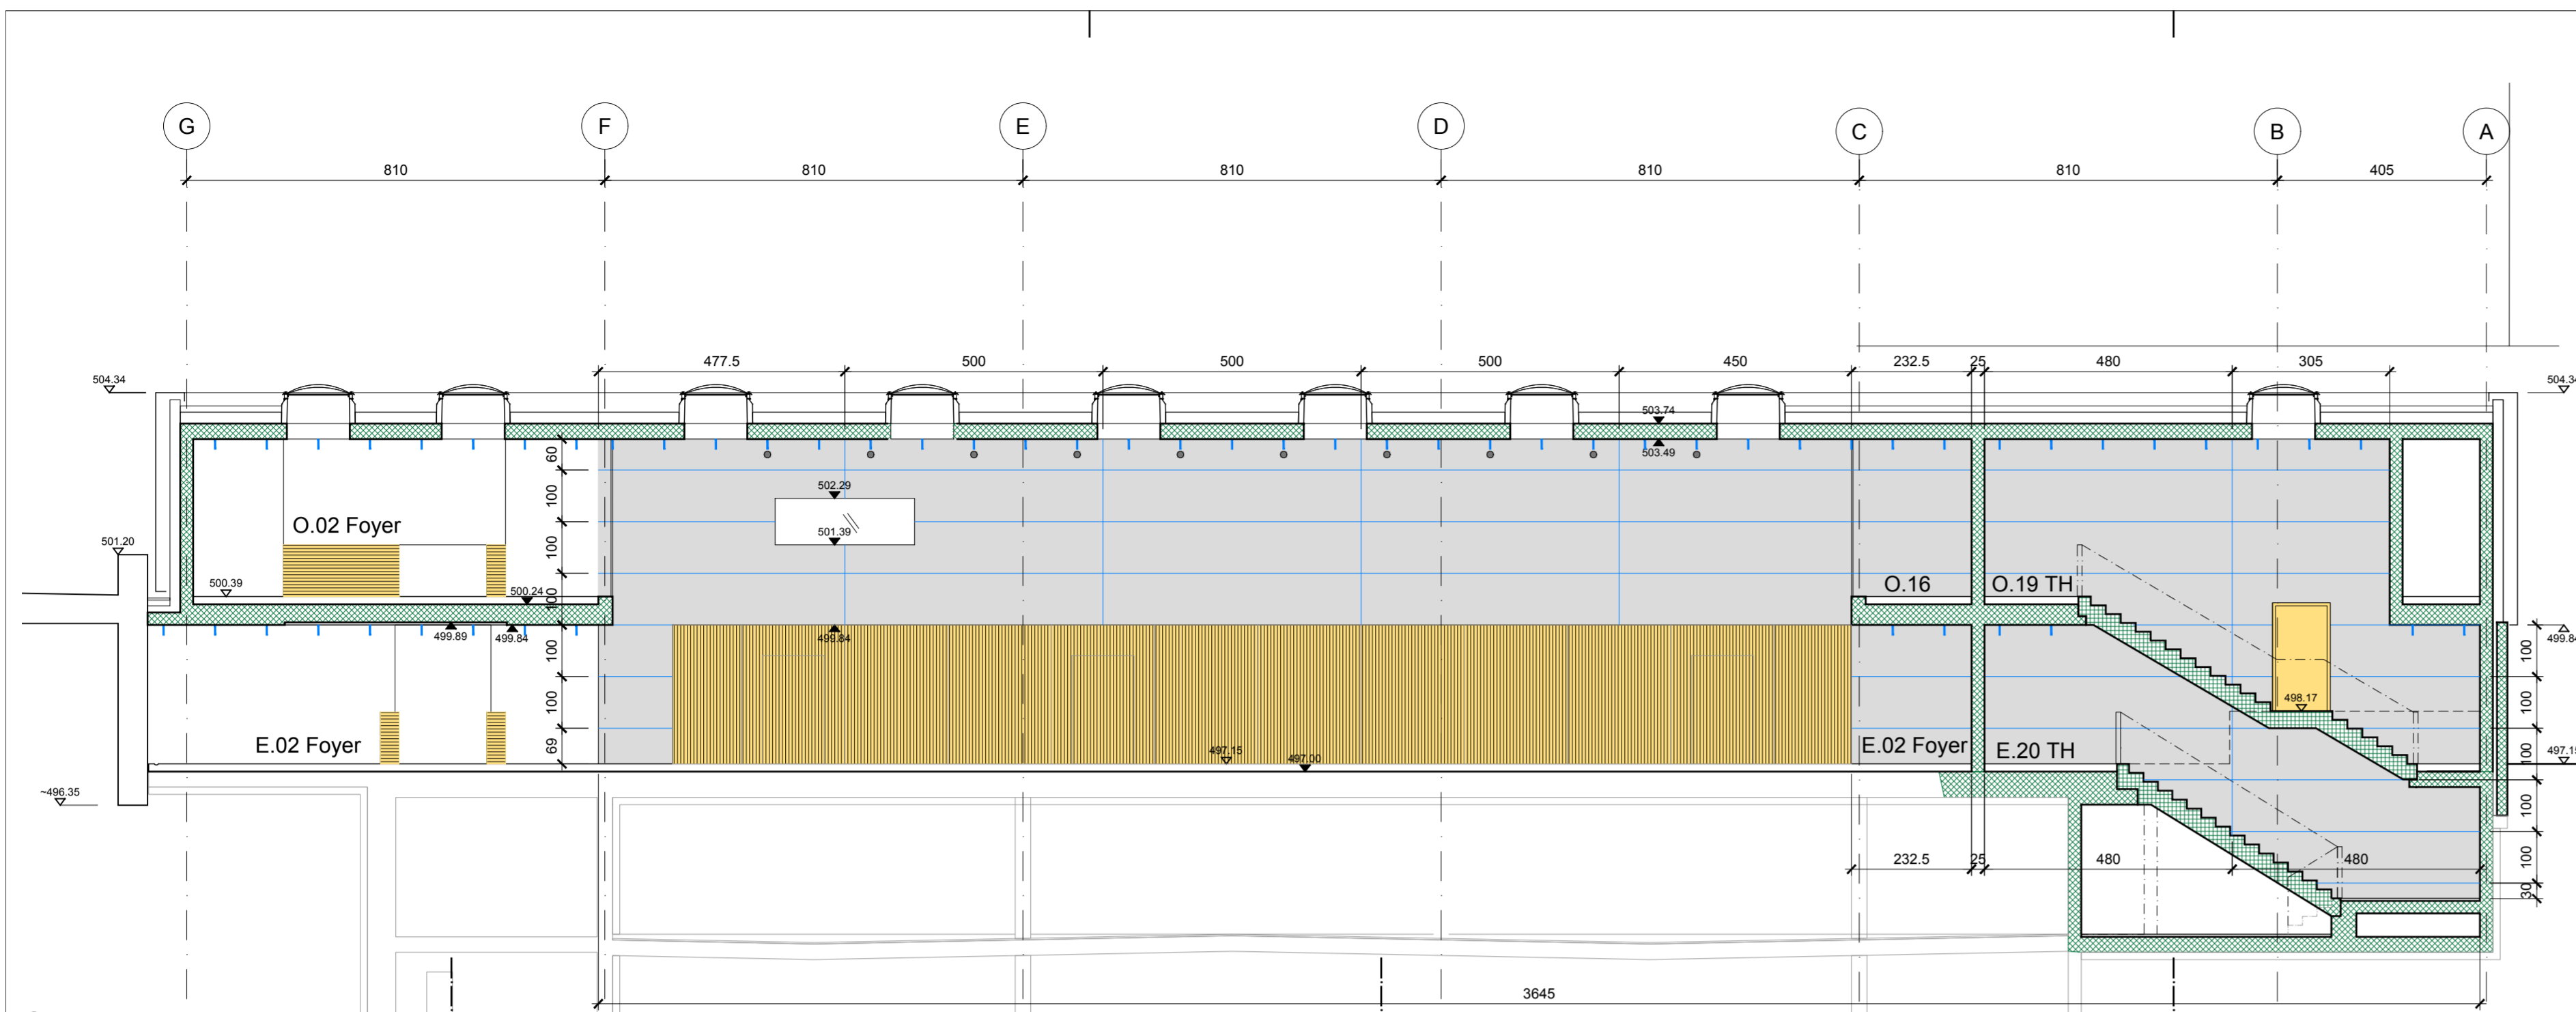


Schnitt H-H

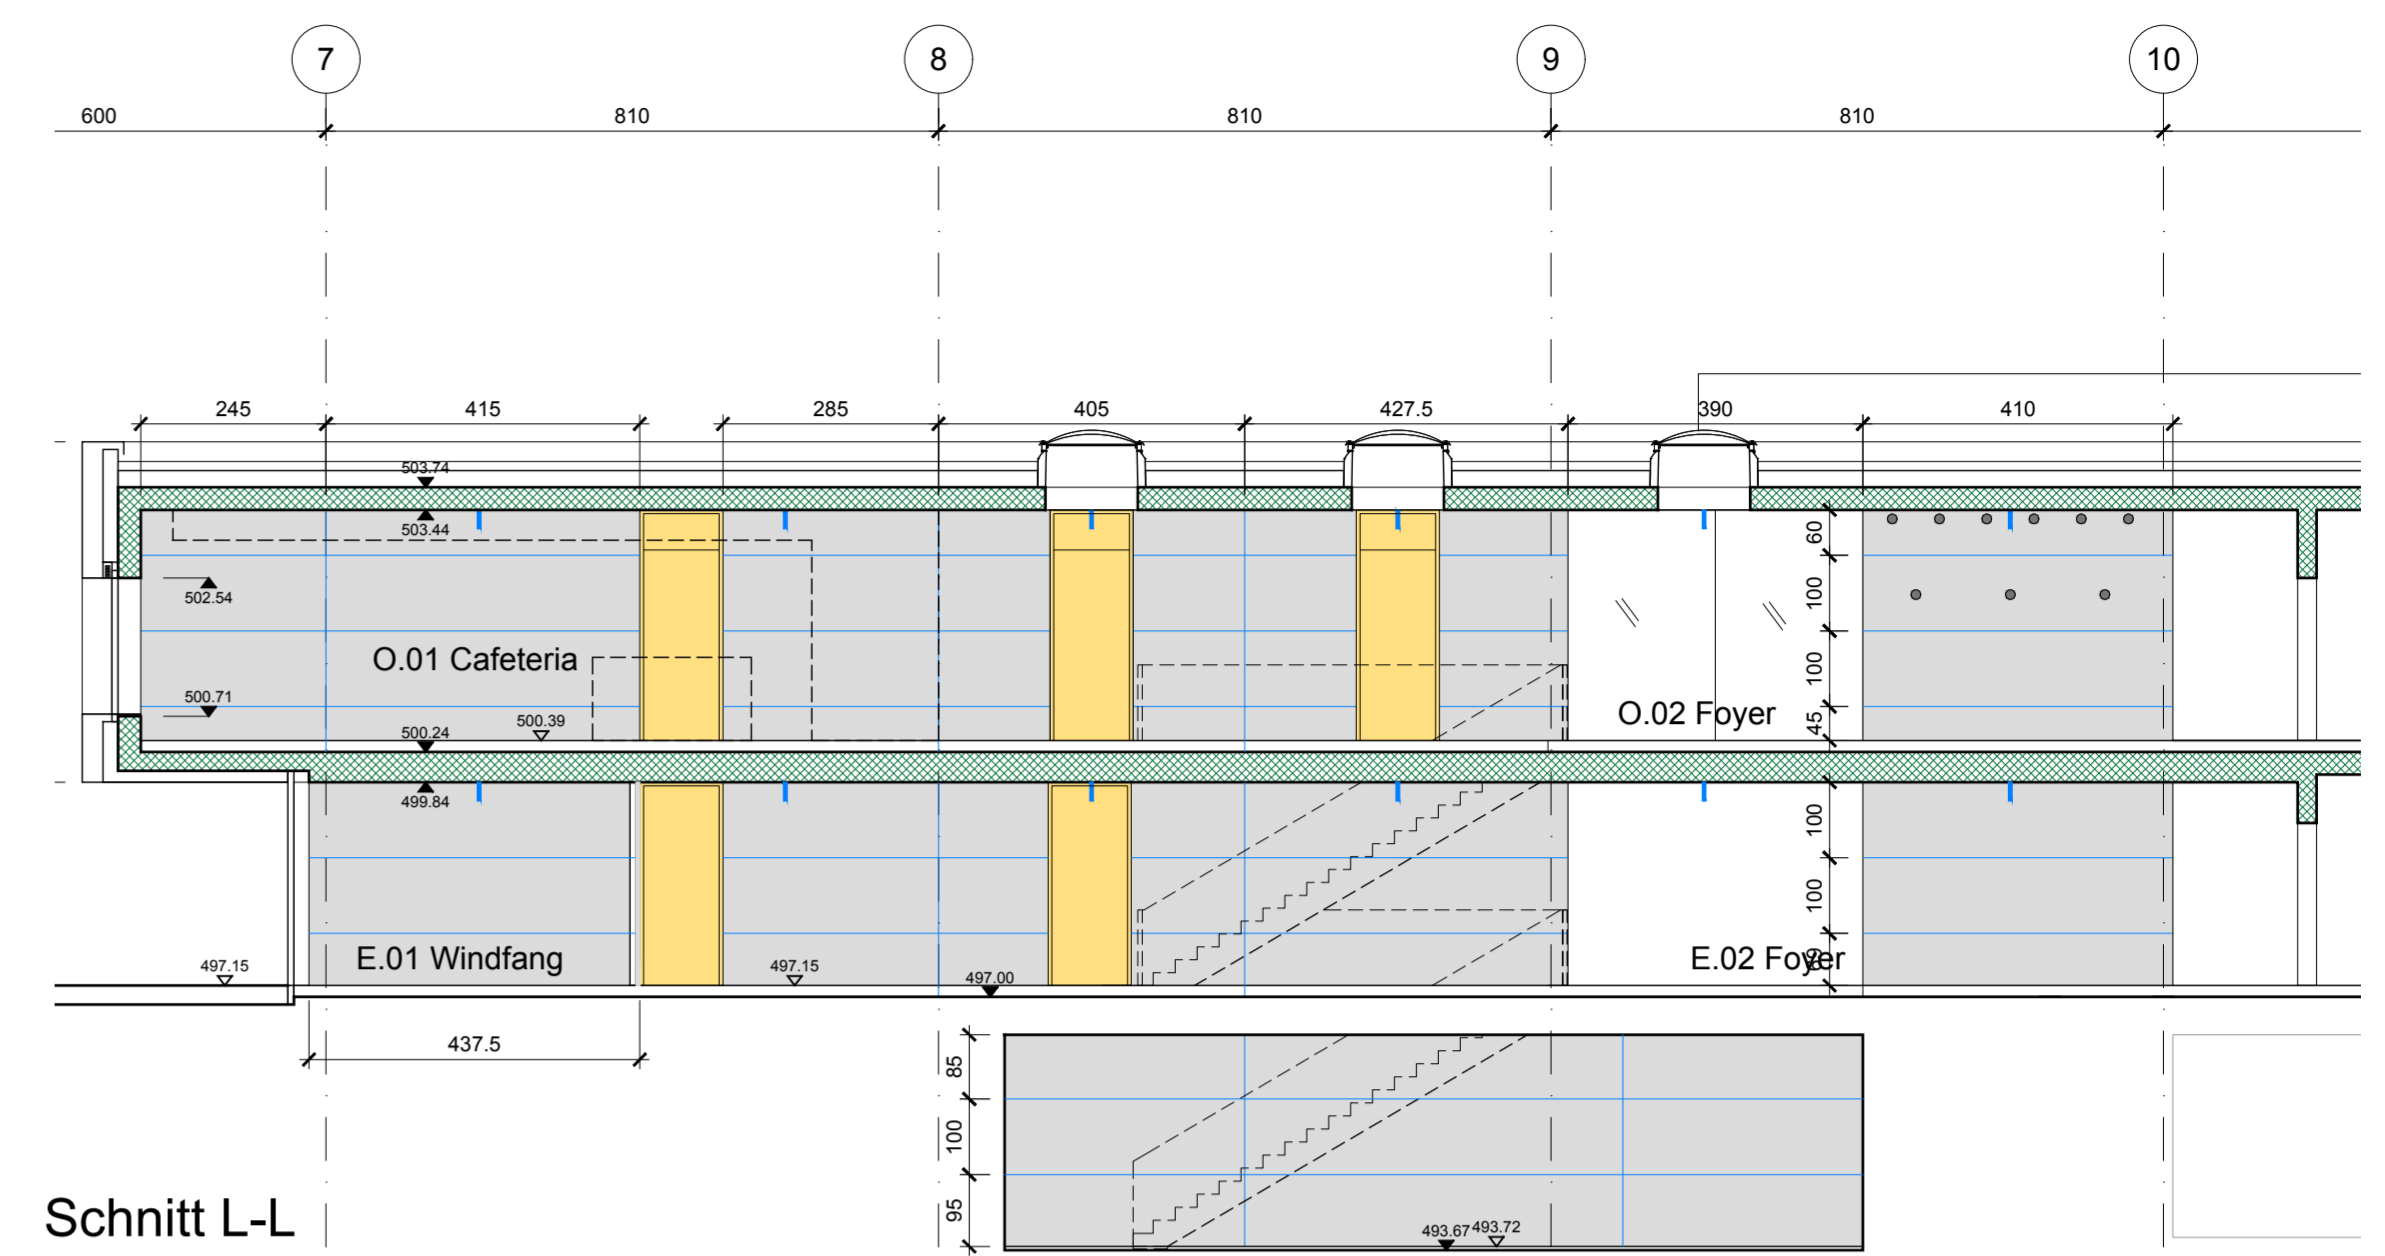


Schnitt L-L

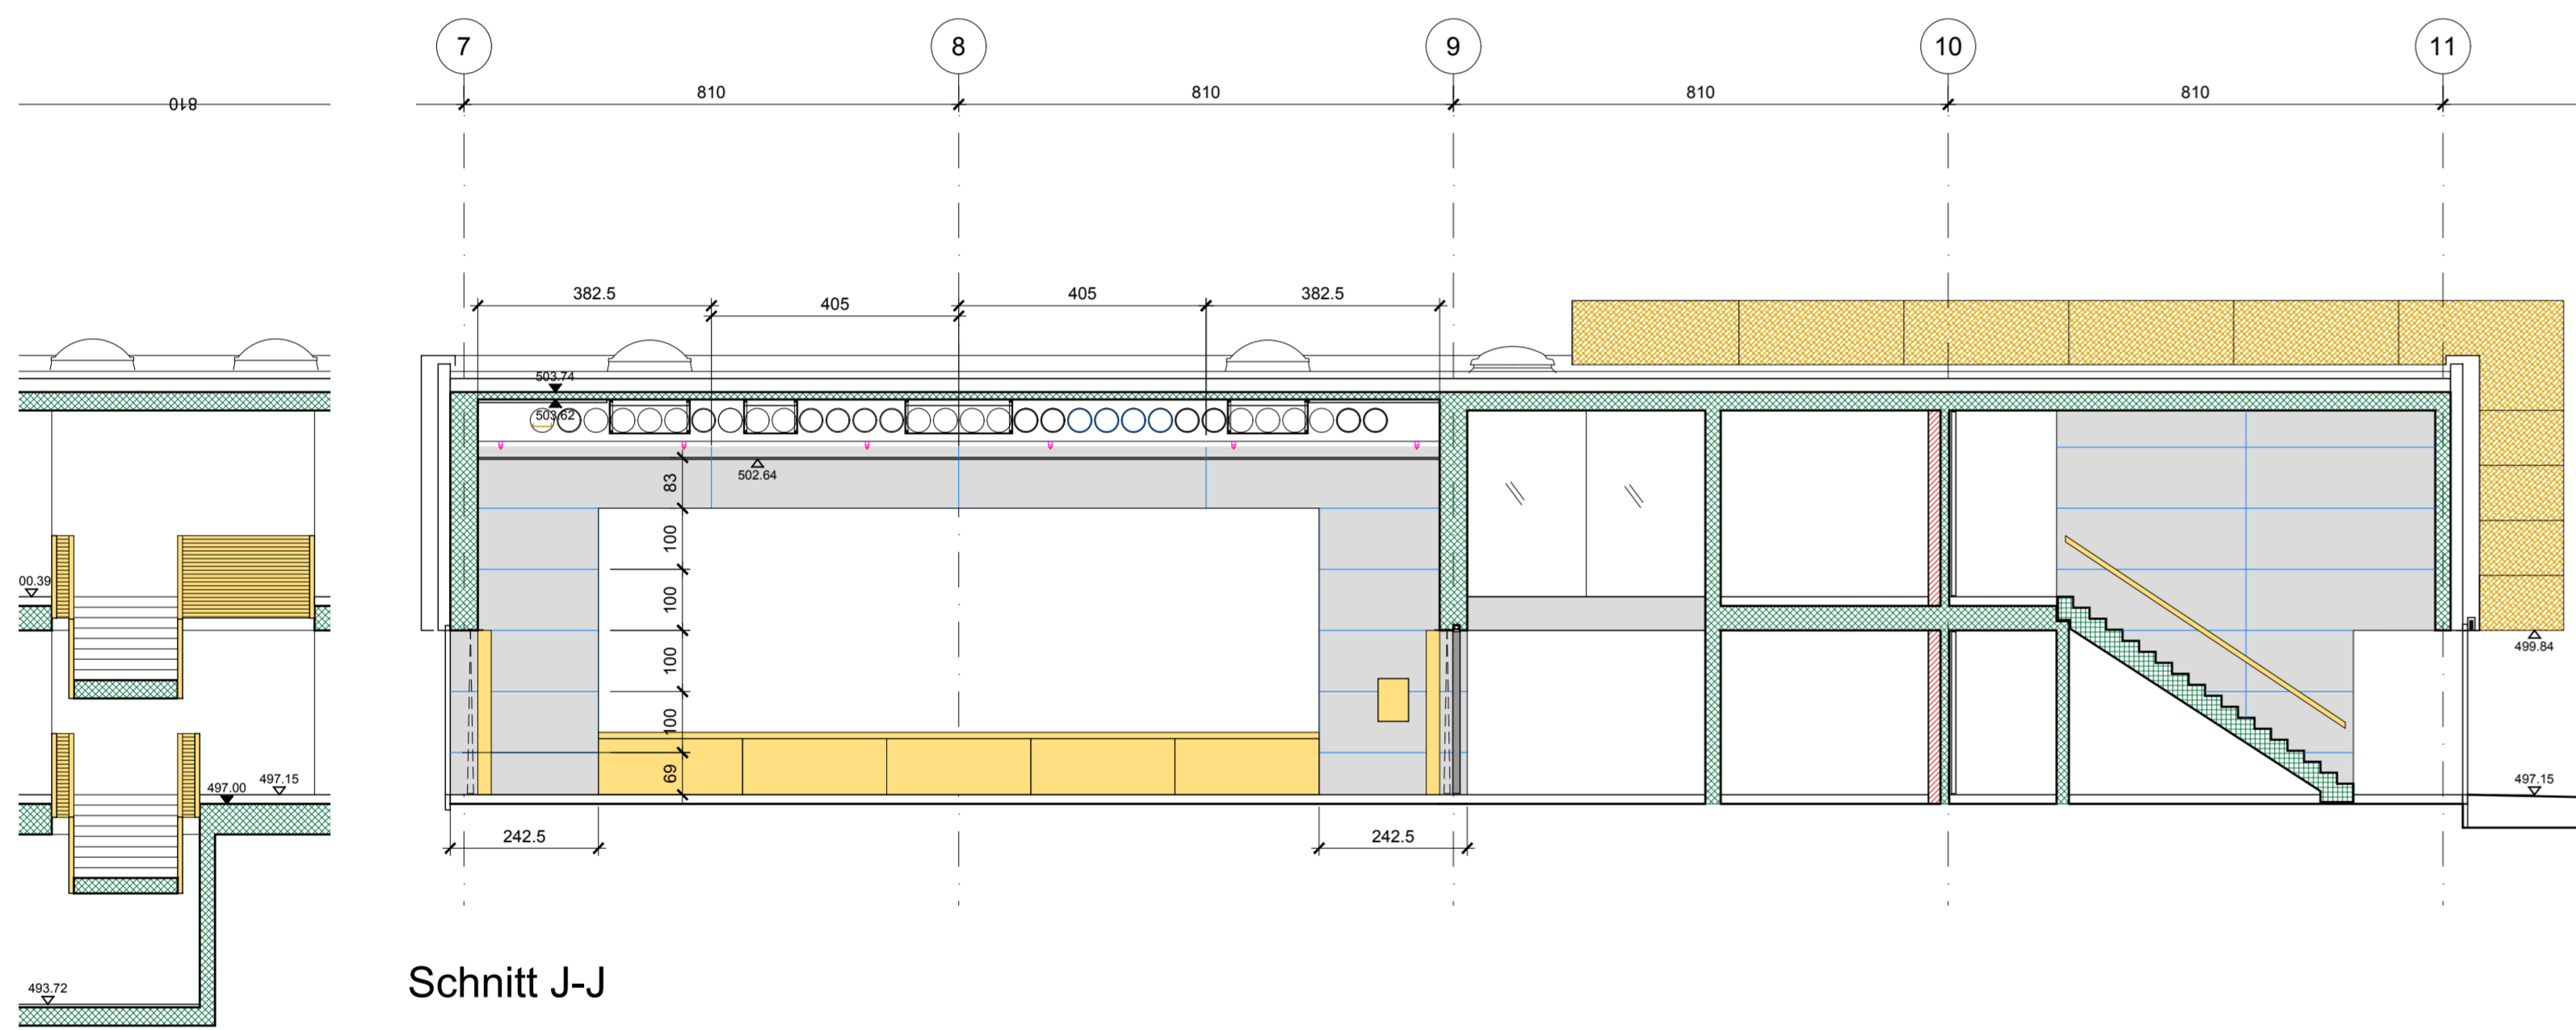

Schnitt J-J

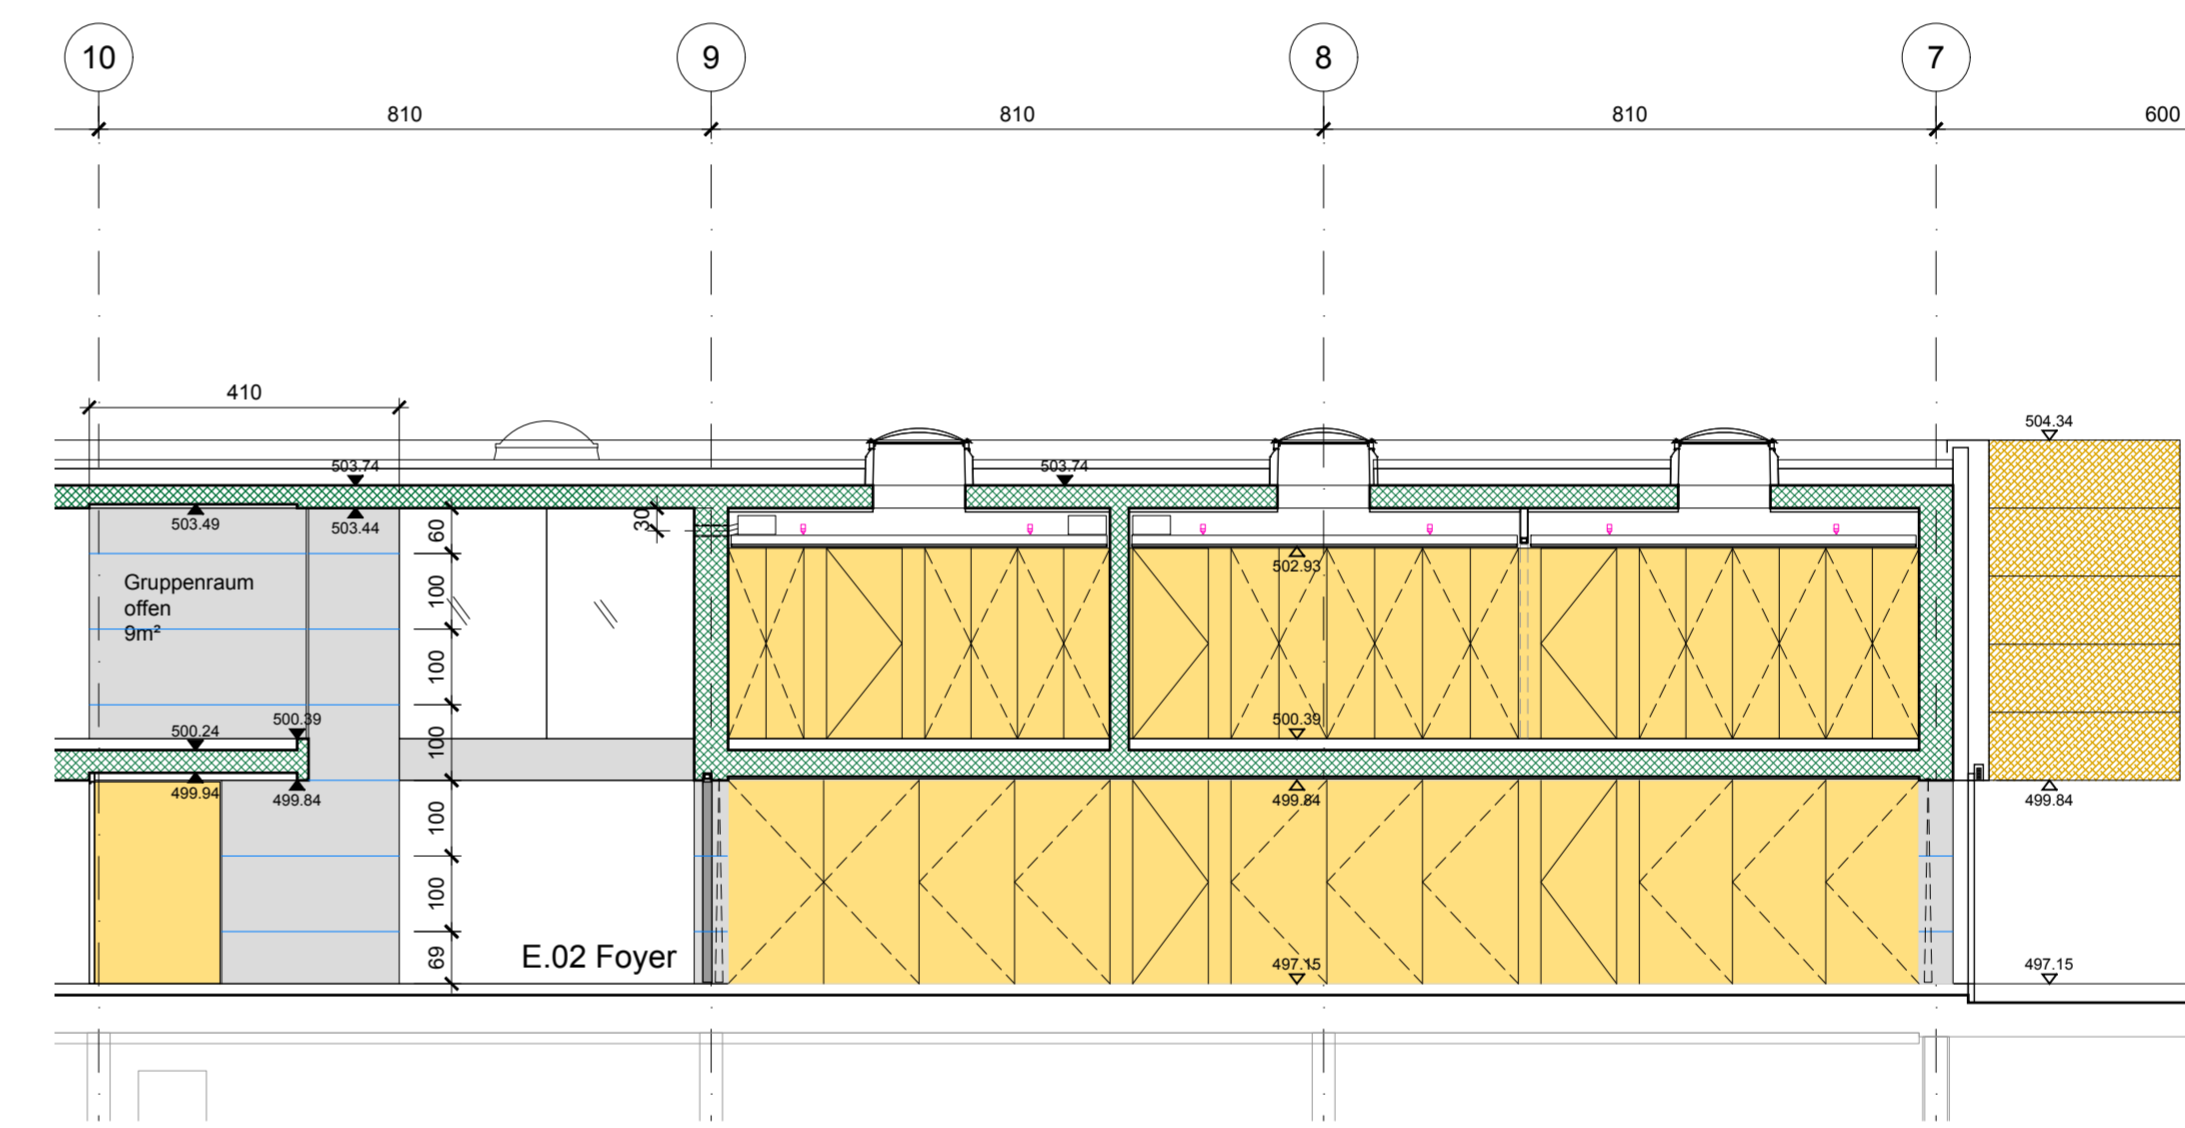

Schnitt K-K

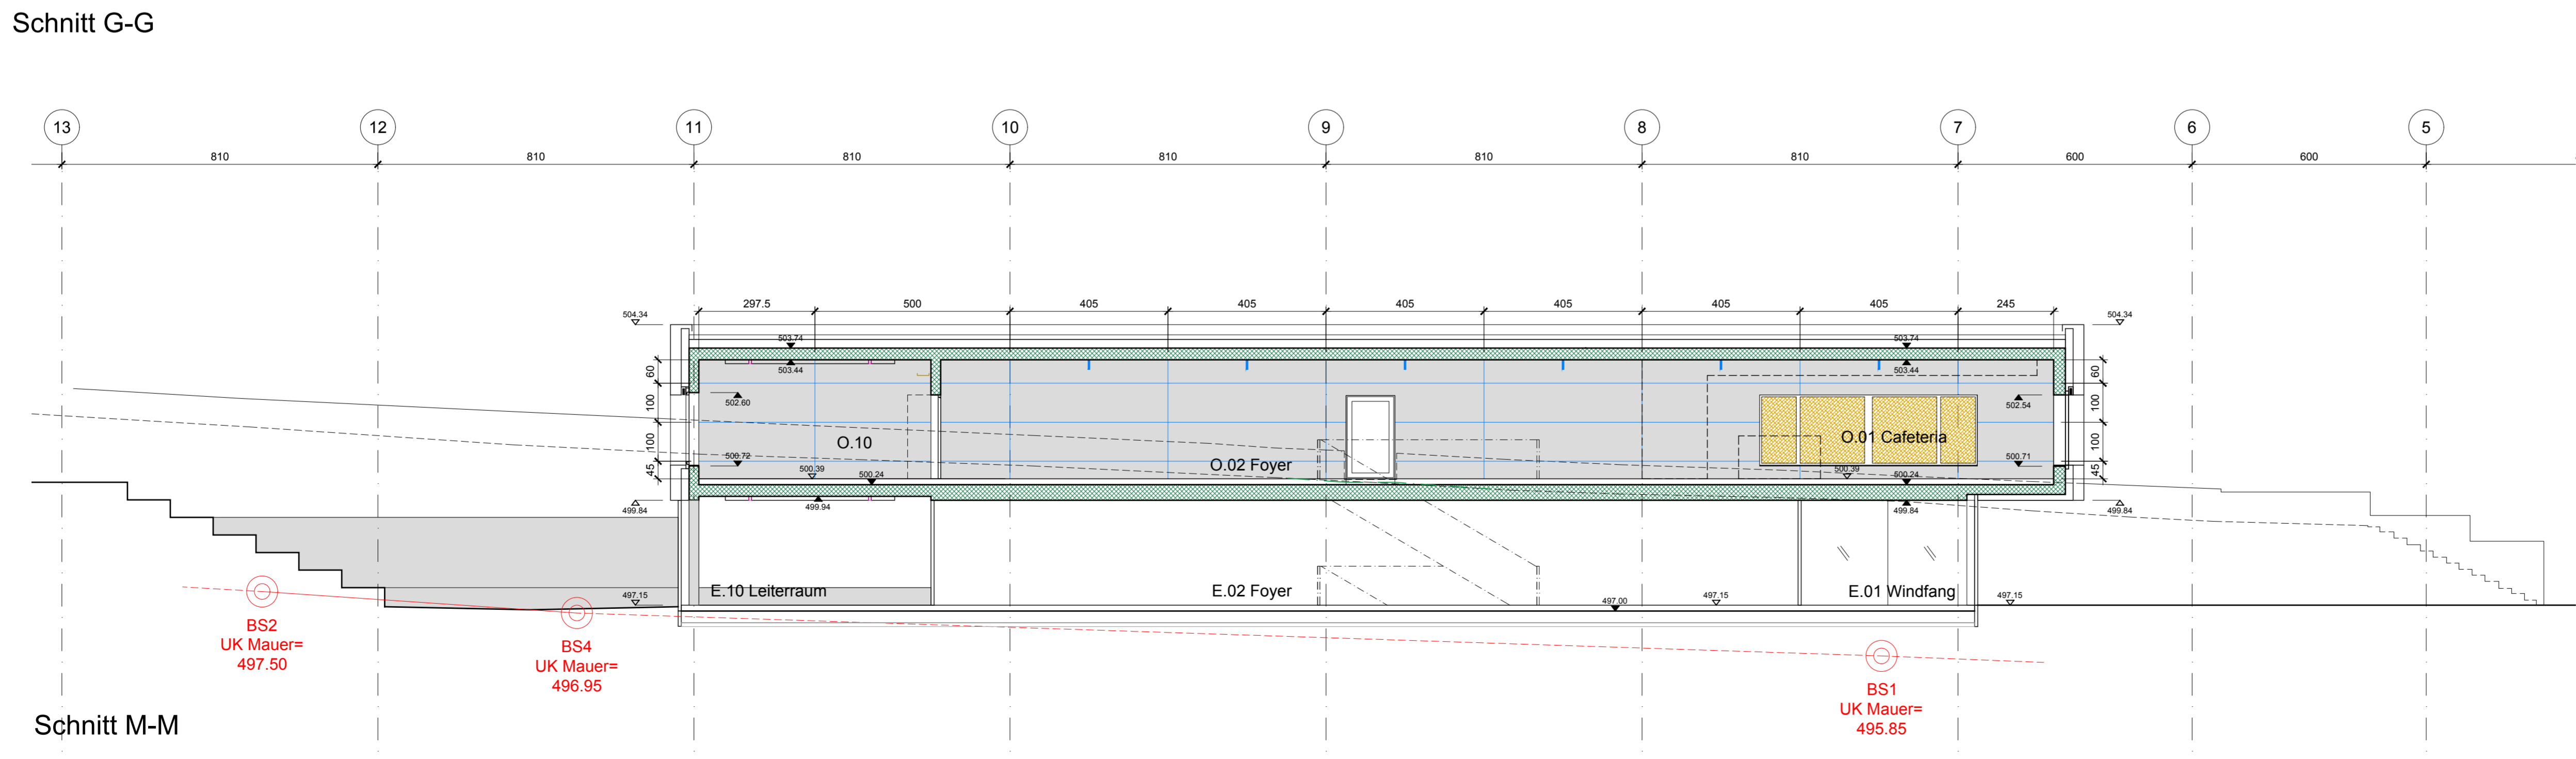


Schnitt M-M

Legende

Beton/Sichtbeton	
Backstein verputzt	
Leichtbauwand	
Holz/Holzwerkstoff	
Holz/Holzwerkstoff akustisch absorbierend	
Schalungsstoss Sichtbeton	

Projekt Neubau
384 Pfarreizentrum Vierherrenplatz

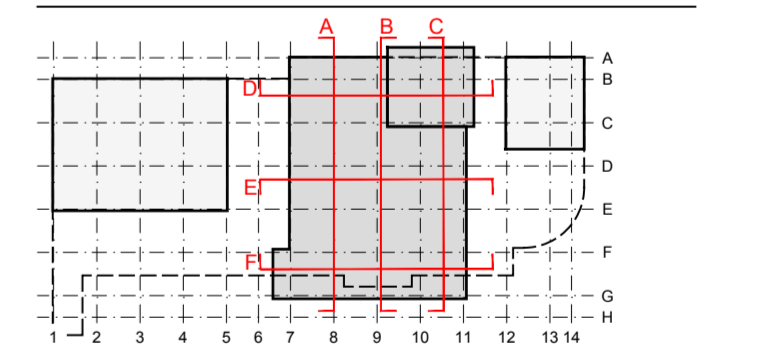

OKFB EG
497.15 m.ü.M.
Bauherrschaft Kath. Kirchgemeinde Sursee
Theaterstrasse 2
6210 Sursee

Architektur Weber Hofer Partner AG
Architekten ETH SIA
Zimmerstrasse 6
Postfach CH-8040 Zürich
T +41 44 496 95 55
F +41 44 496 95 60
info@weber-hofer.ch
www.weber-hofer.ch

Status Lage
4 Bauprojekt Gesamt

Plantitel
Schnitte G-G, H-H, J-J, K-K, L-L, M-M

Massstab	Format	Bearbeitung
1:100	84/42	bum
Datum	Index	Plannummer
12.11.2015	A	384-4-000-01-22